# LES COLLINES DU RICANTO - BATIMENT A - T II A

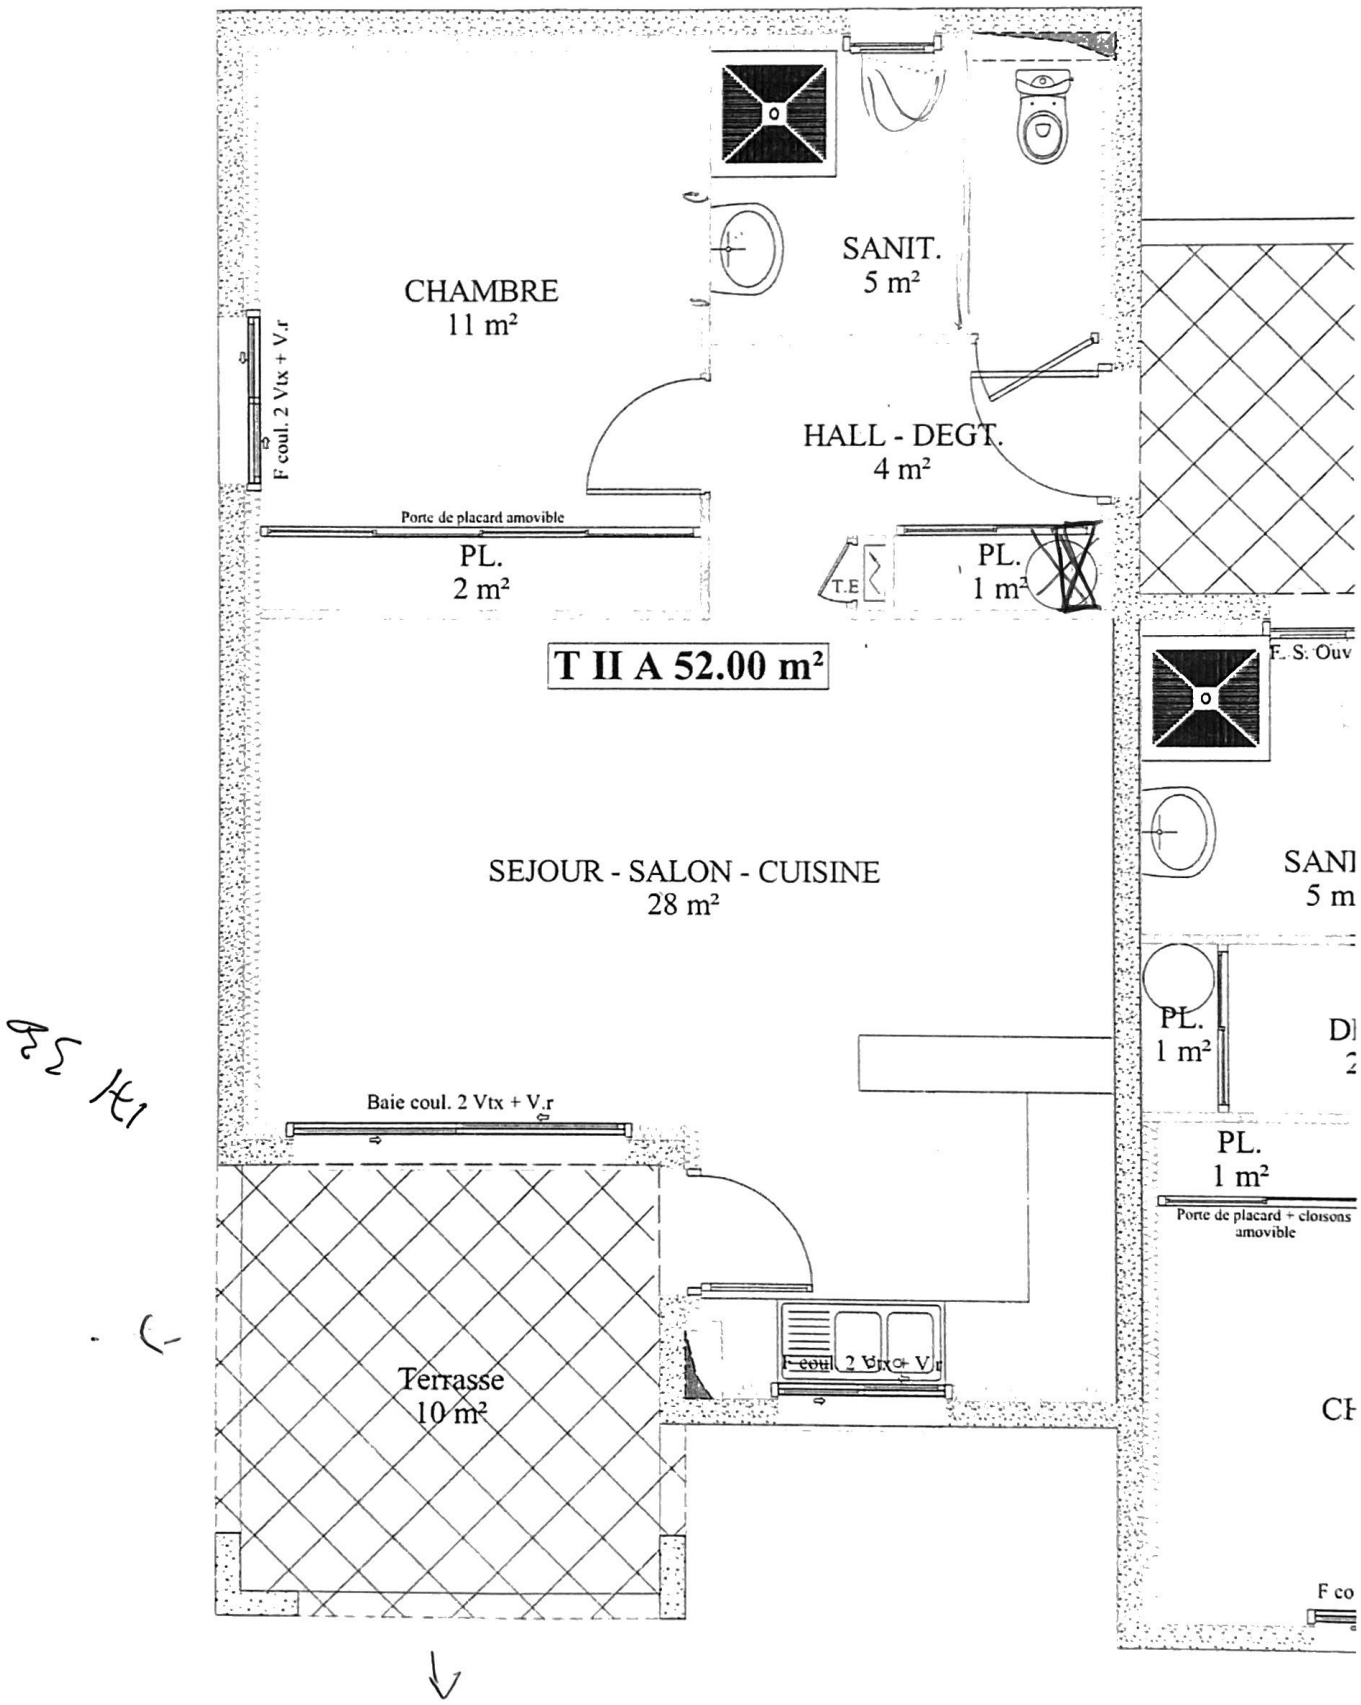


- Toute reproduction interdite sans l'autorisation de l'auteur. - © Copyright 2011 JP. BAUDE ARCHITECTE -